




Übersicht Schema

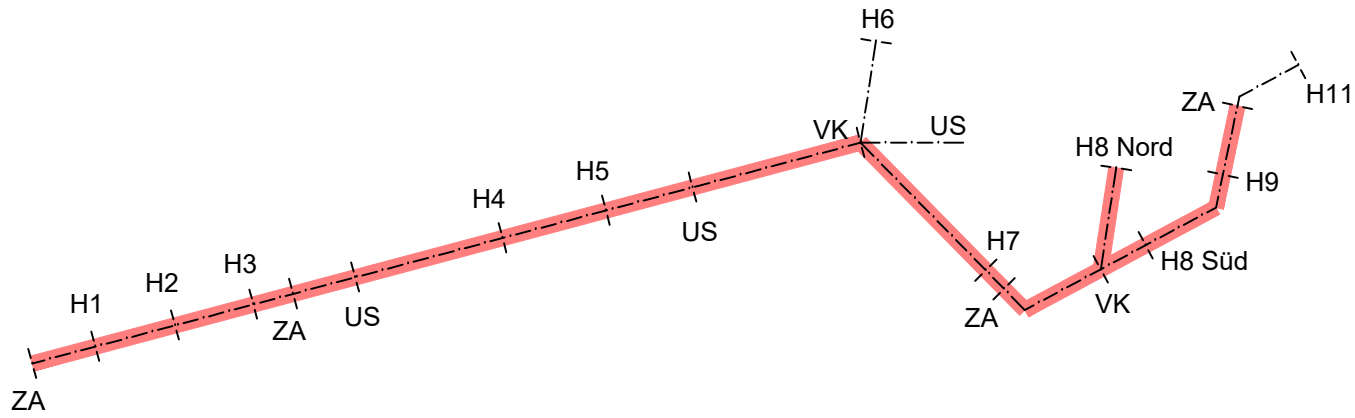

Normalprofil (Ø7.60)
(1:50)

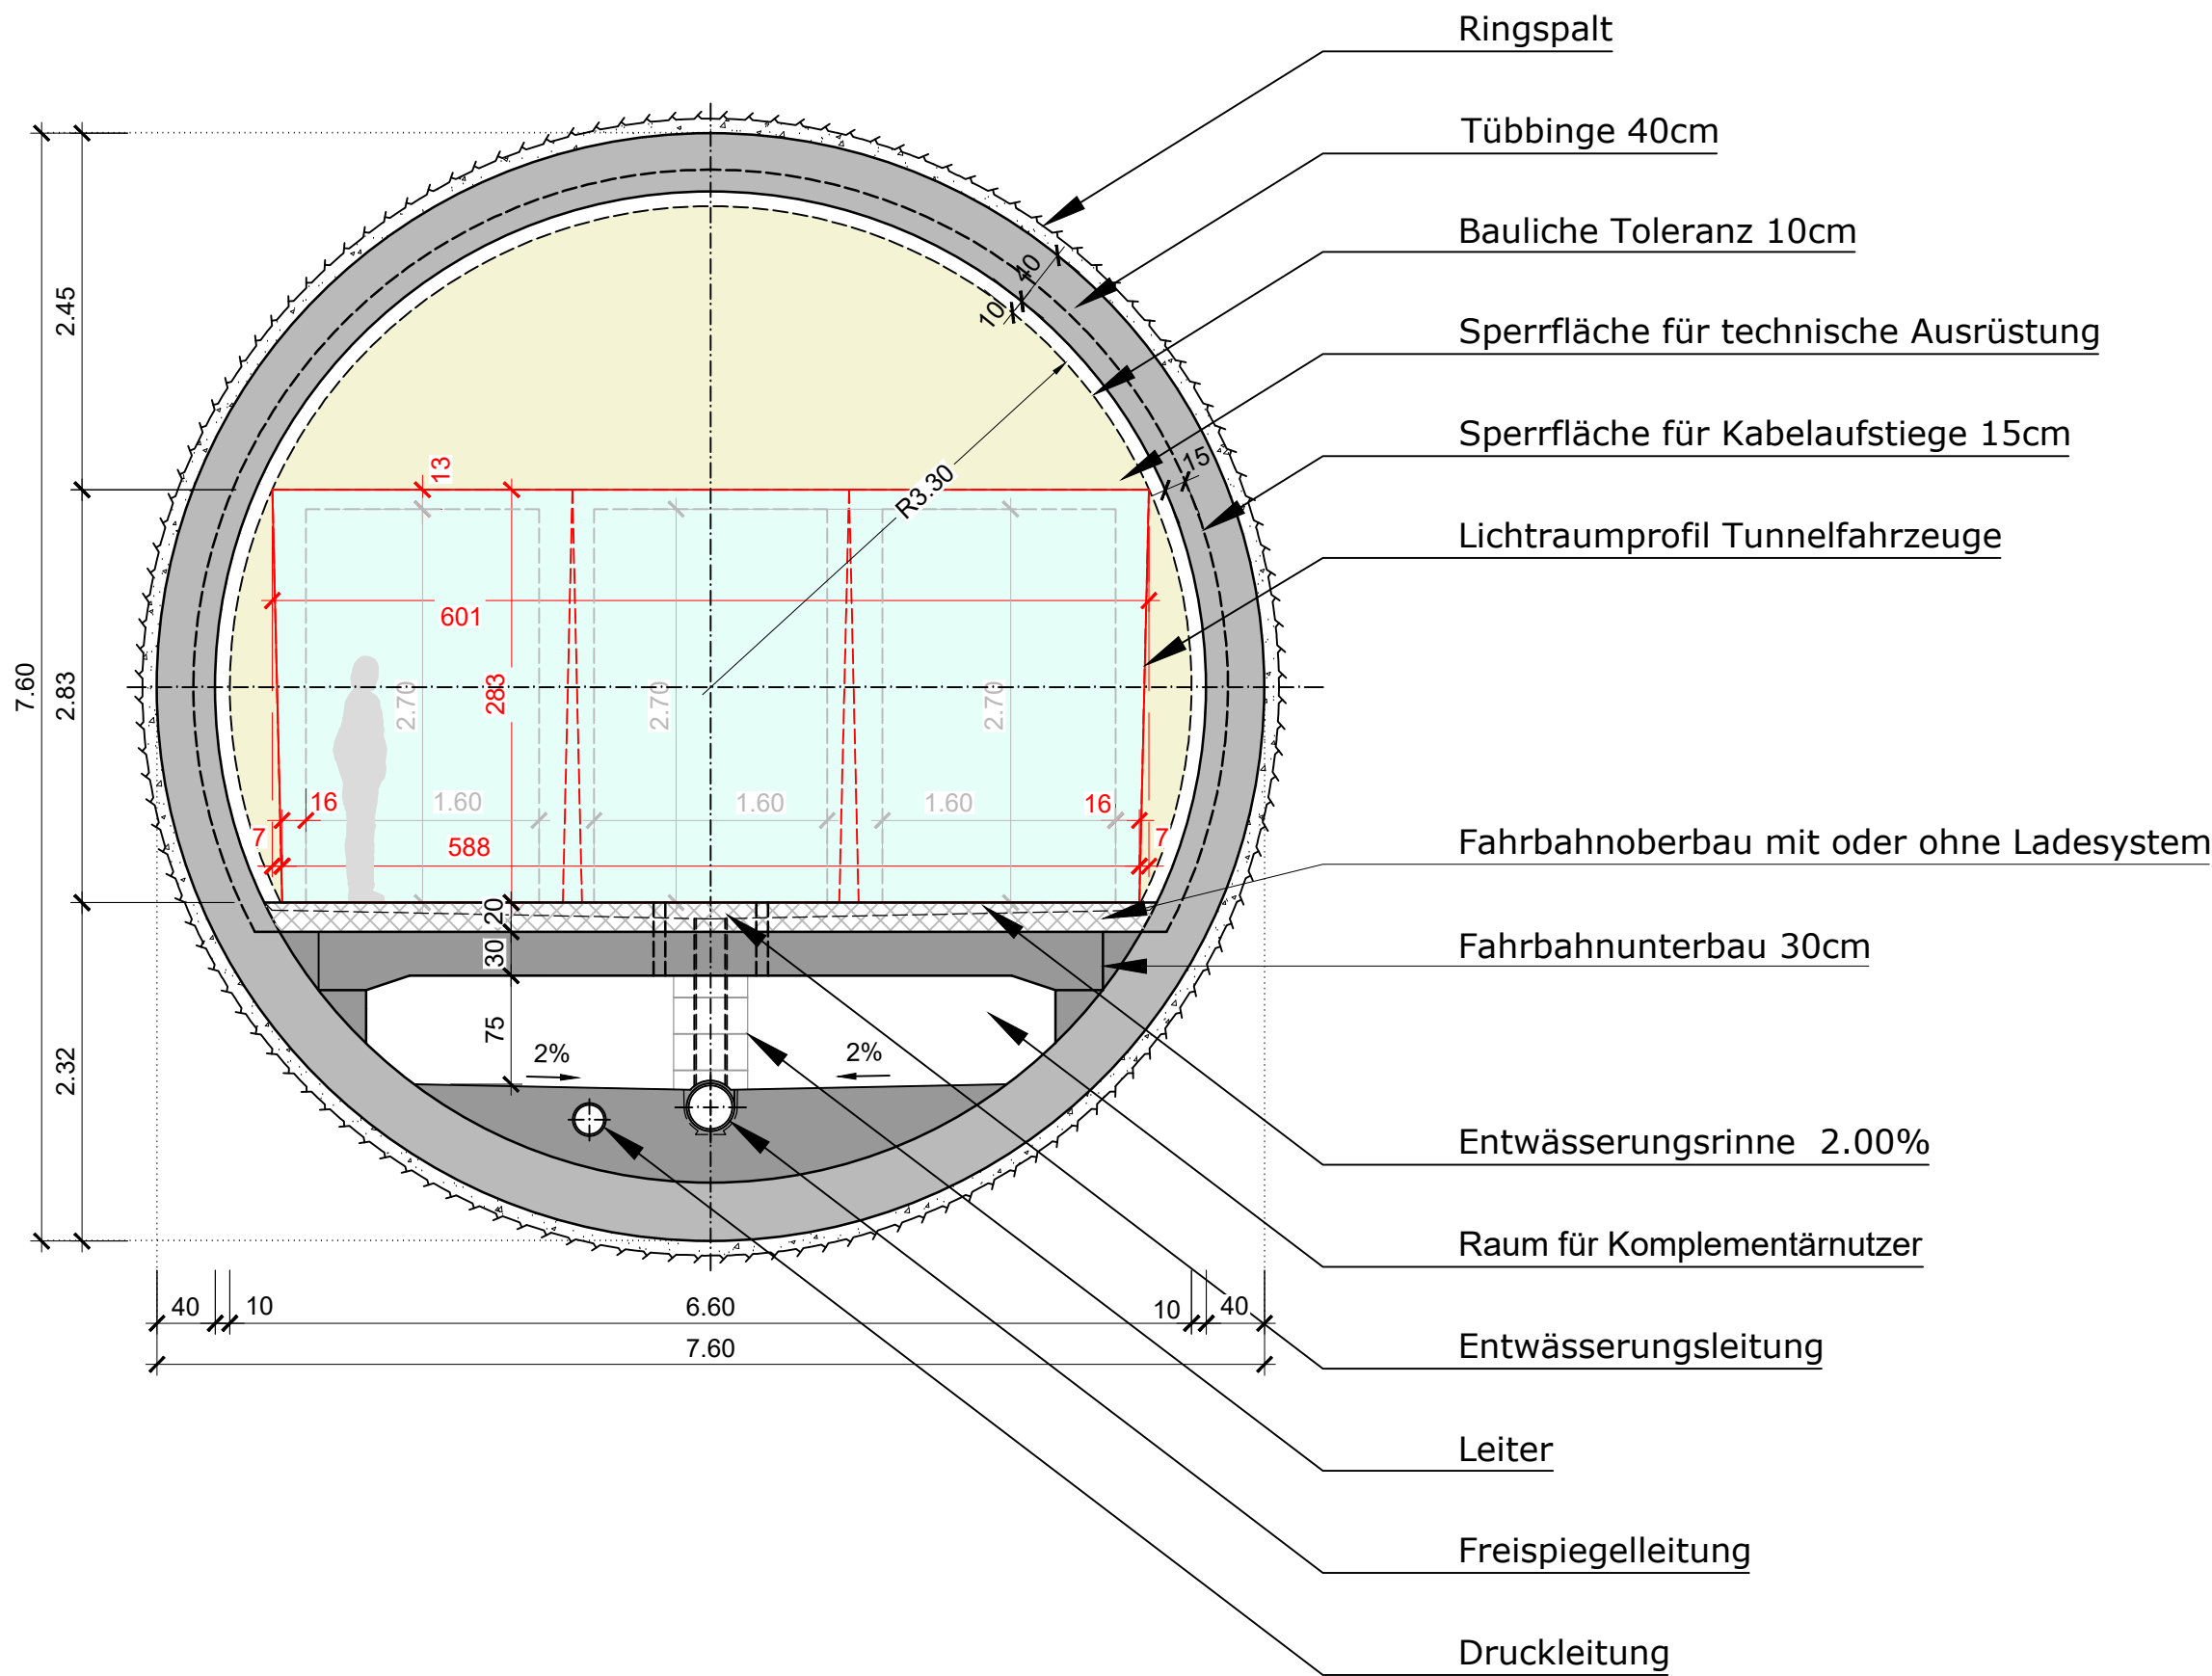

Index	MMI	Änderungen bzw. Ergänzungen	Name	Datum
---	110	Erstellung	POPE	15.09.2023
A	120	MMI 120	POPE	19.09.2023
B	130	MMI 130	POPE	21.09.2023
C	140	MMI 140	POPE	26.09.2023
D	150	MMI 150	POPE	08.12.2023
E	160	MMI 160	POPE	20.12.2023

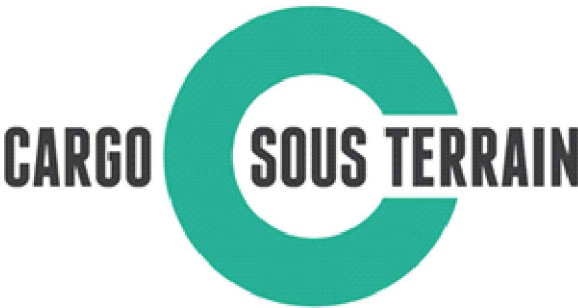

Cargo sous Terrain AG

1. Teilstrecke Gäu-Zürich

Vorprojekt Infrastruktur

04	Infrastruktur
04.03	Tunnel und Zwischenangriffe
04.03.01	Tunnel
04.03.01.04	Pläne Tunnelmodule
04.03.01.04.02	Normalprofil dreispurig Regelquerschnitt

KOORDINATENSYSTEM: LHN95 CH1903+ / LV95		Cargo sous terrain AG c/o Coop Genossenschaft Thiersteinallee 12 4053 Basel				
PLANFORMAT: 630x455	MASSSTAB: 1:50	PLANNUMMER (INTERN)				
PLANTITEL Normalprofil dreispurig Regelquerschnitt		MMI	DATUM	GEZ.	GEPR.	FREIG.
PROJEKTVERFASSER CST Infra Ingenieurgesellschaft AFRY PINI B+S		130	21.09.2023	POPE	WATA	SCRO
ERSTELLT DURCH PINI Pini Gruppe AG Thurgauerstrasse 40 CH-8050 Zürich Tel. +41 43 205 12 12 www.pini.group		140	26.09.2023	POPE	WATA	SCRO
		150	08.12.2023	POPE	WATA	SCRO
		160	20.12.2023	POPE	WATA	SCRO